

КУБОК ПАМЯТИ ВИТАЛИЯ КОНДРАТЬЕВА

ВСЕРОССИЙСКИЕ СОРЕВНОВАНИЯ ПО СПОРТИВНОМУ ТУРИЗМУ НА ПЕШЕХОДНЫХ ДИСТАНЦИЯХ

05 – 10 июля 2023 года, Московская обл., Воскресенский район, пос. им. Цюрупы



СХЕМЫ И ПАРАМЕТРЫ ДИСТАНЦИЯ-ПЕШЕХОДНАЯ-ГРУППА (ДЛИННАЯ)

Перечень дистанций:

- 3М - дистанция 3 класса; возрастная группа - юноши;
- 3W - дистанция 3 класса; возрастная группа - девушки;
- 4М - дистанция 4 класса; возрастная группа - юниоры;
- 4W - дистанция 4 класса; возрастная группа - юниорки;
- 5М - дистанция 5 класса; возрастная группа - мужчины;
- 5W - дистанция 5 класса; возрастная группа - женщины;

Параметры карт:

- Нумерация технических точек и КП одинарная, легенды в карте (символьные);
- Отдельных от карт легенд группам не предоставляется.
- Окружности технических точек в карте нарисованы СИНИМ цветом, КП - пурпурным.

3М, 3W, 4М, 4W

- Формат: А4 - 3М,3W,4W; 340*210 мм – 4М; герметизирована, односторонняя печать;
- Масштаб 1:7500, Н 2,5 метра, Аварийный азимут – 360 (на север к реке);
- Границы полигона: север - р. Нерская; запад – жилая застройка СНТ, пос. им Цюрупы; юг, юго-восток - автомобильная дорога;

5М, 5W

- Формат 355*270мм – 5М; 355*185мм - 5W; герметизирована; односторонняя печать;
- Масштаб 1:10000, Н 2,5 метра, Аварийный азимут – 360/180 (к реке);
- Границы полигона: север – Егорьевское шоссе; запад – четко выраженных границ нет; юг, юго-восток - автомобильная дорога;

Пункты питания:


- 1) Пункт питания на дистанциях 3М, 3W, 4W, 4М в районе ЛЭП, обозначен на схеме. Группы обеспечивают доставку питания в точку самостоятельно.
- 2) Пункт питания на дистанциях 5М, 5W совмещенный с КП 72 (приблизительно ½ дистанции). На пункте питания предоставляется питьевая вода. Пункт питания организован судьями.

Смотровые площадки: Блок этапов Навесная переправа – Навесная переправа.

Параметры дистанций:

	3W	3М	4W	4М	5W	5М
Длина дистанции (м)	4990	5990	6040	7600	9070	12280
Набор высоты (м)	75	125	110	115	130	165
Длина дистанции (м) Согласно п. 4.3.5 Правил вида спорта "Спортивный туризм"	5240	6740	6140	7750	9070	12430
Число точек дистанции	11	13	13	14	16	21
Число КП	7	9	8	9	9	14
Порядок прохождения технических точек и КП	Старт Блок КП Э.1 Блок КП Э.2-4 Блок КП Э.5 Блок КП Э.6-7 Финиш	Старт Блок КП Э.1-5 Э.6 Блок КП Э.7-9 Блок КП Э.10 Блок КП Э.11-12 Финиш	Старт Блок КП Э.1 Блок КП Э.2 Блок КП Э.3 Блок КП Э.4-5 Блок КП Э.6-11 Блок КП Э.12-16 Э.17-18 Финиш	

Схема расположения пункта питания и смотровой площадки:

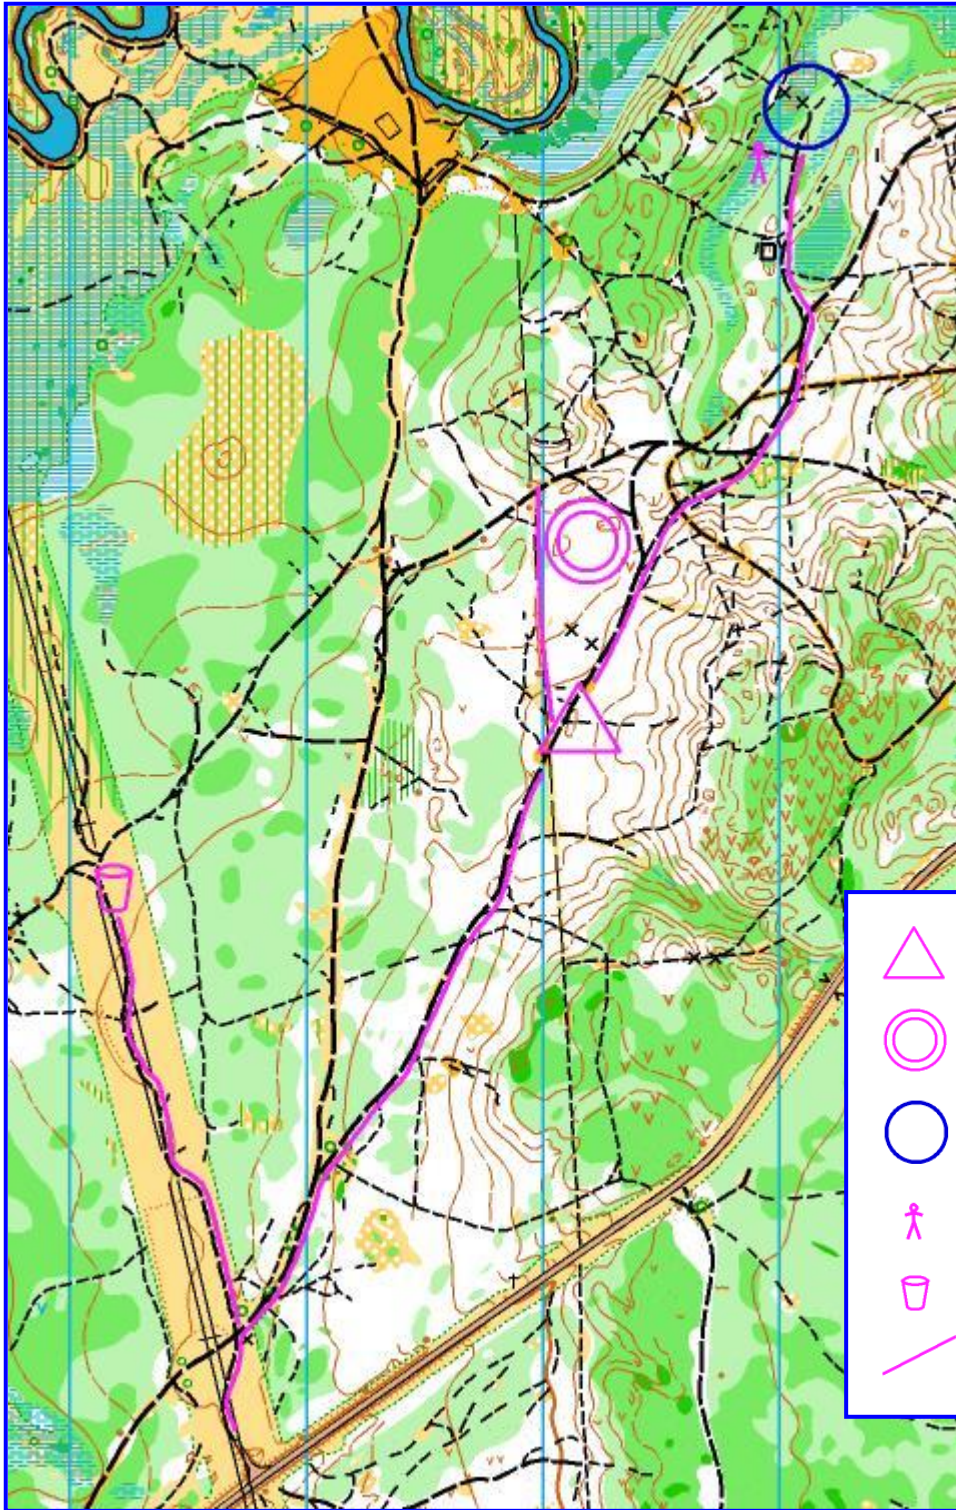

Во время проведения соревнований несоревнующимся лицам следует руководствоваться Приложением 4 к части 7 раздела 3 Правил вида спорта "Спортивный туризм".

-  Место старта
-  Место финиша
-  Блок этапов
Навесная переправа –
Навесная переправа
-  Смотровая площадка
-  Пункт питания 3W,3M,4W,4M
-  Дороги, доступные для движения несоревнующихся лиц